



COMARCAS  
*de Luján*



MODELOS DE CASAS

 **Grupo Dinal**



Conocé nuestras  
casas

216m<sup>2</sup> cubiertos  
 97m<sup>2</sup> semicub.  
 313m<sup>2</sup> total

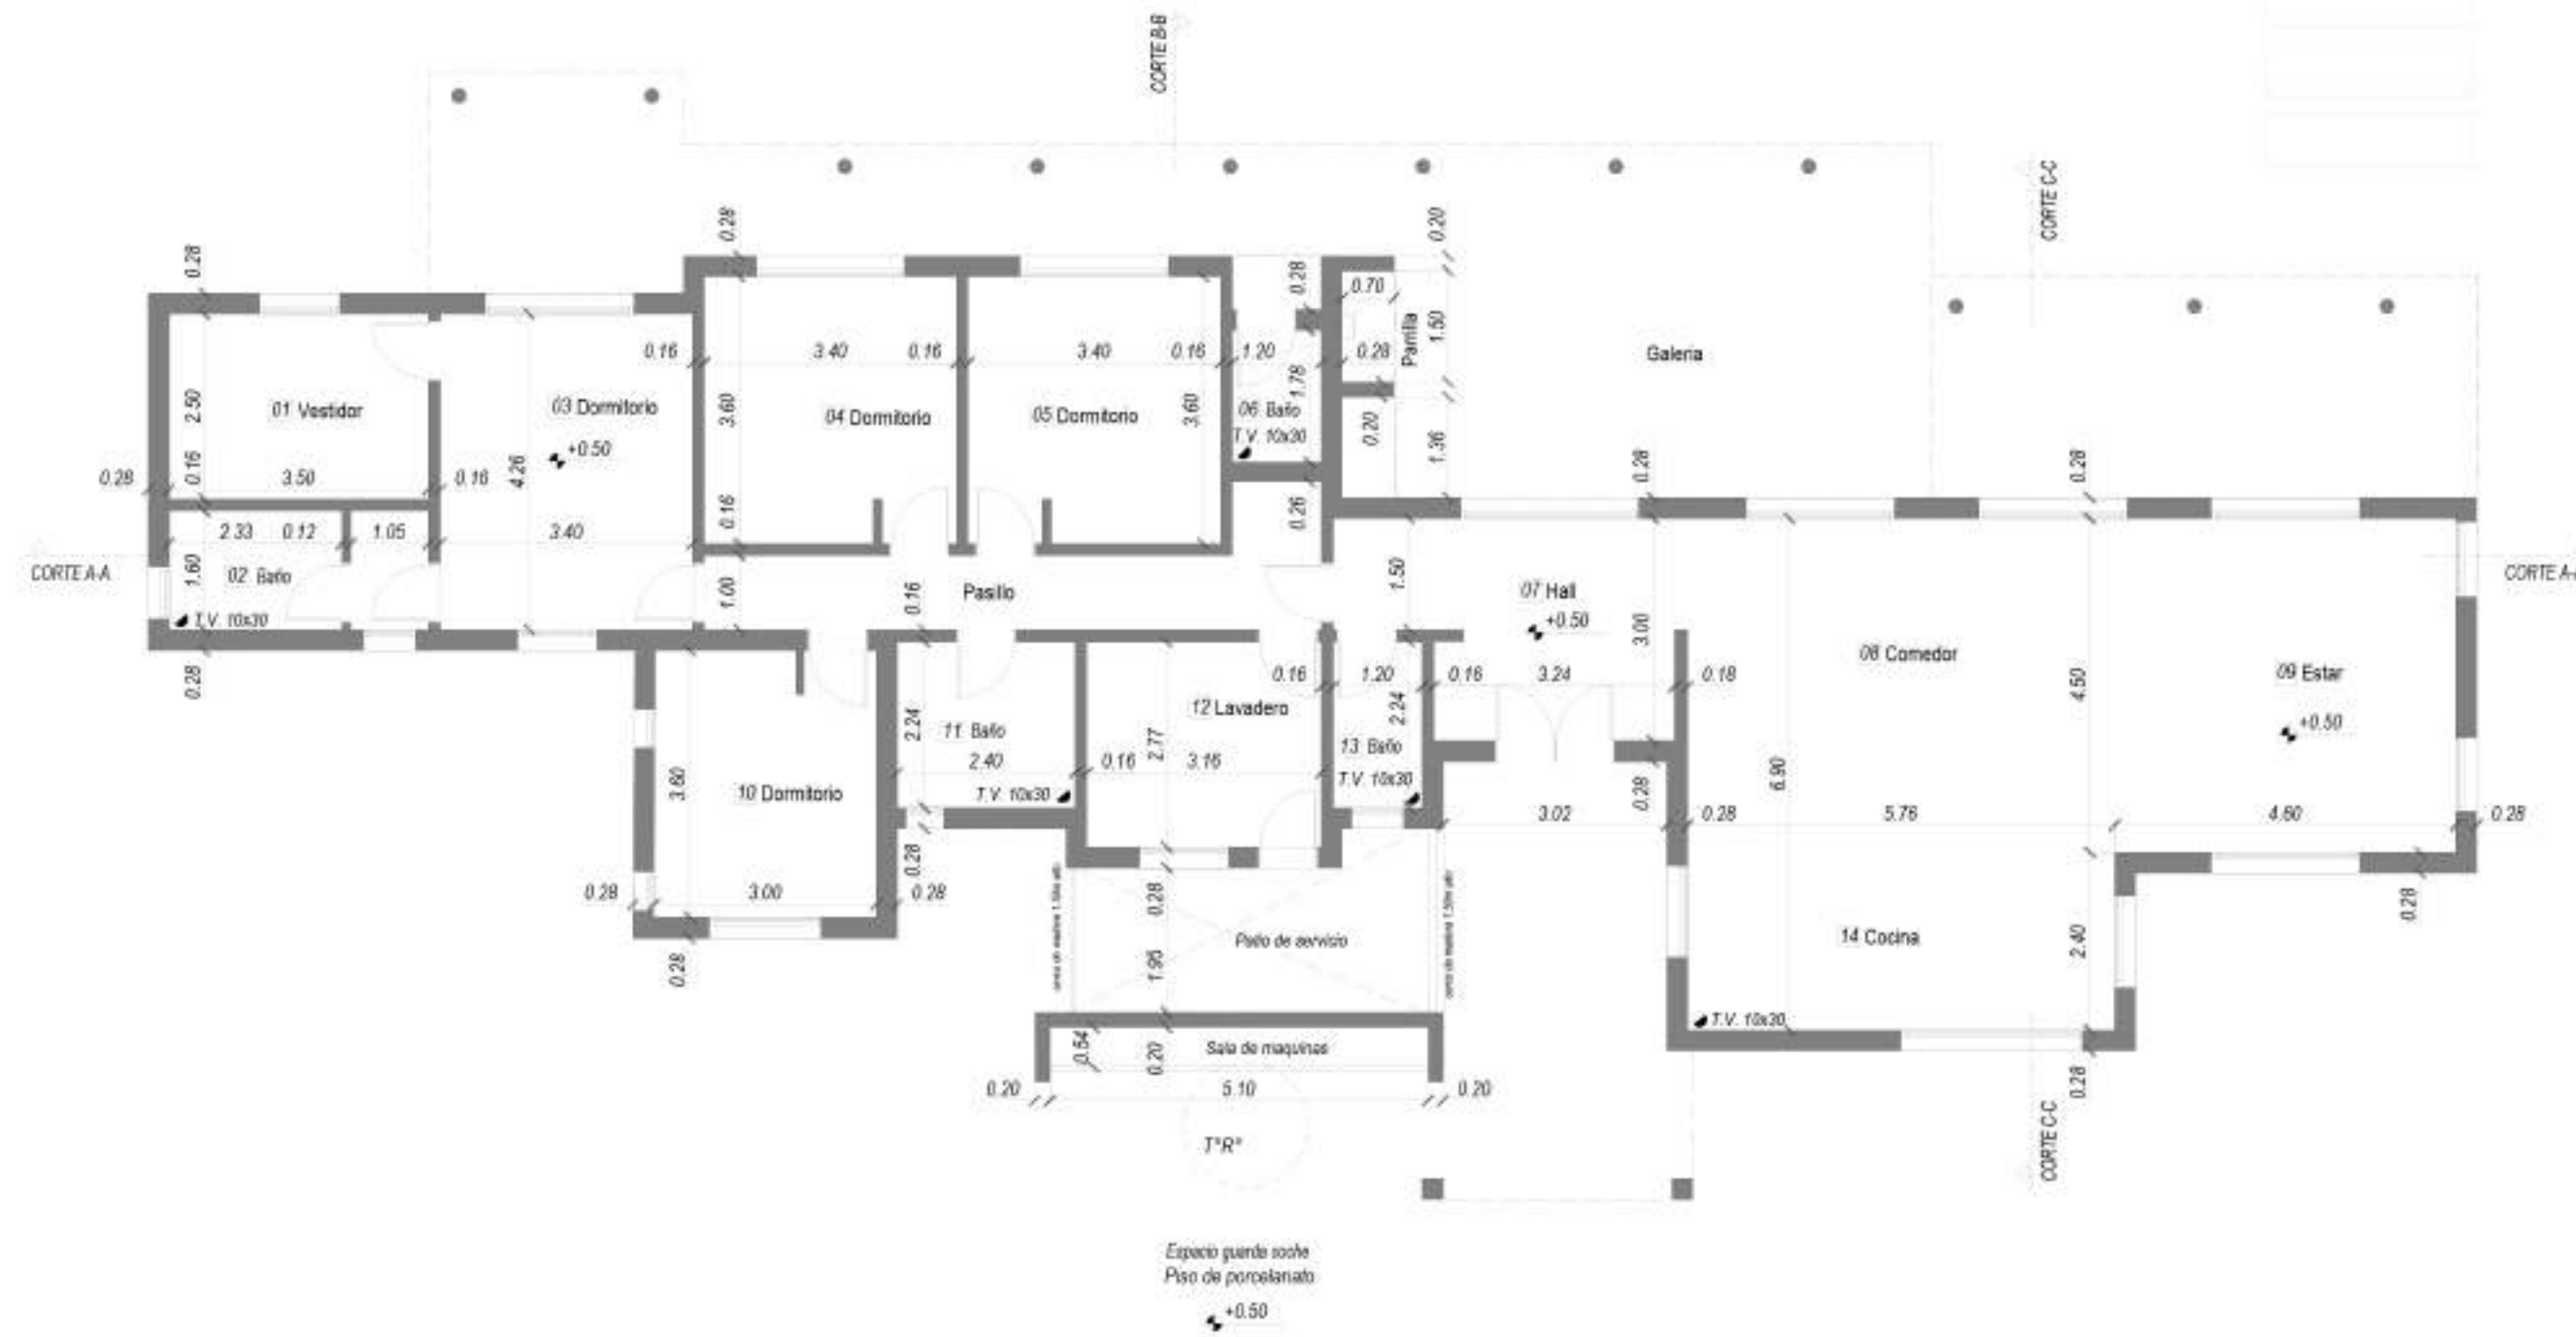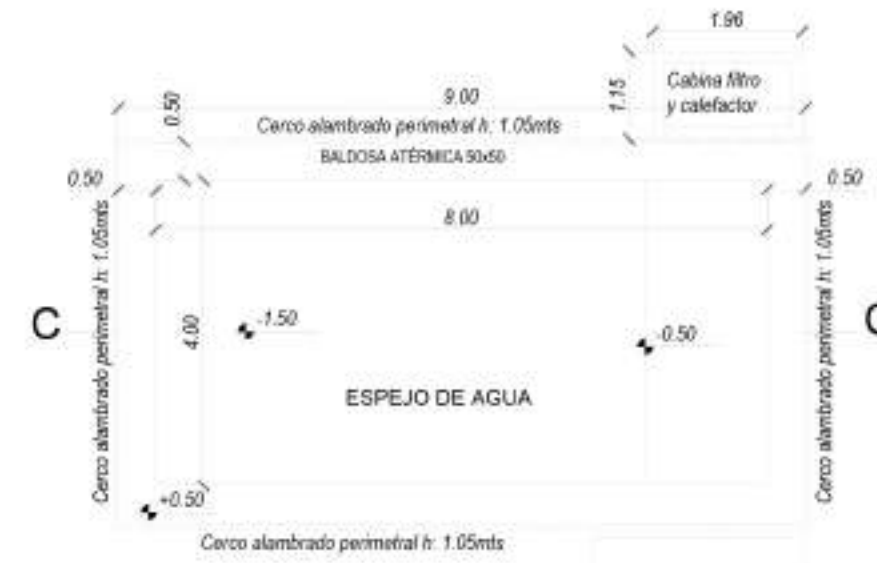

Modelo 1

m<sup>2</sup> Cubiertos


216

m<sup>2</sup> Semicubiertos

97

**Casa de 5 ambientes:** amplia cocina integrada al estar-comedor, galería semicubierta con parrilla integrada, lavadero, cuatro dormitorios, uno en suite, espacio para dos autos.

163m<sup>2</sup> cubiertos  
94m<sup>2</sup> semicub.  
257m<sup>2</sup> total

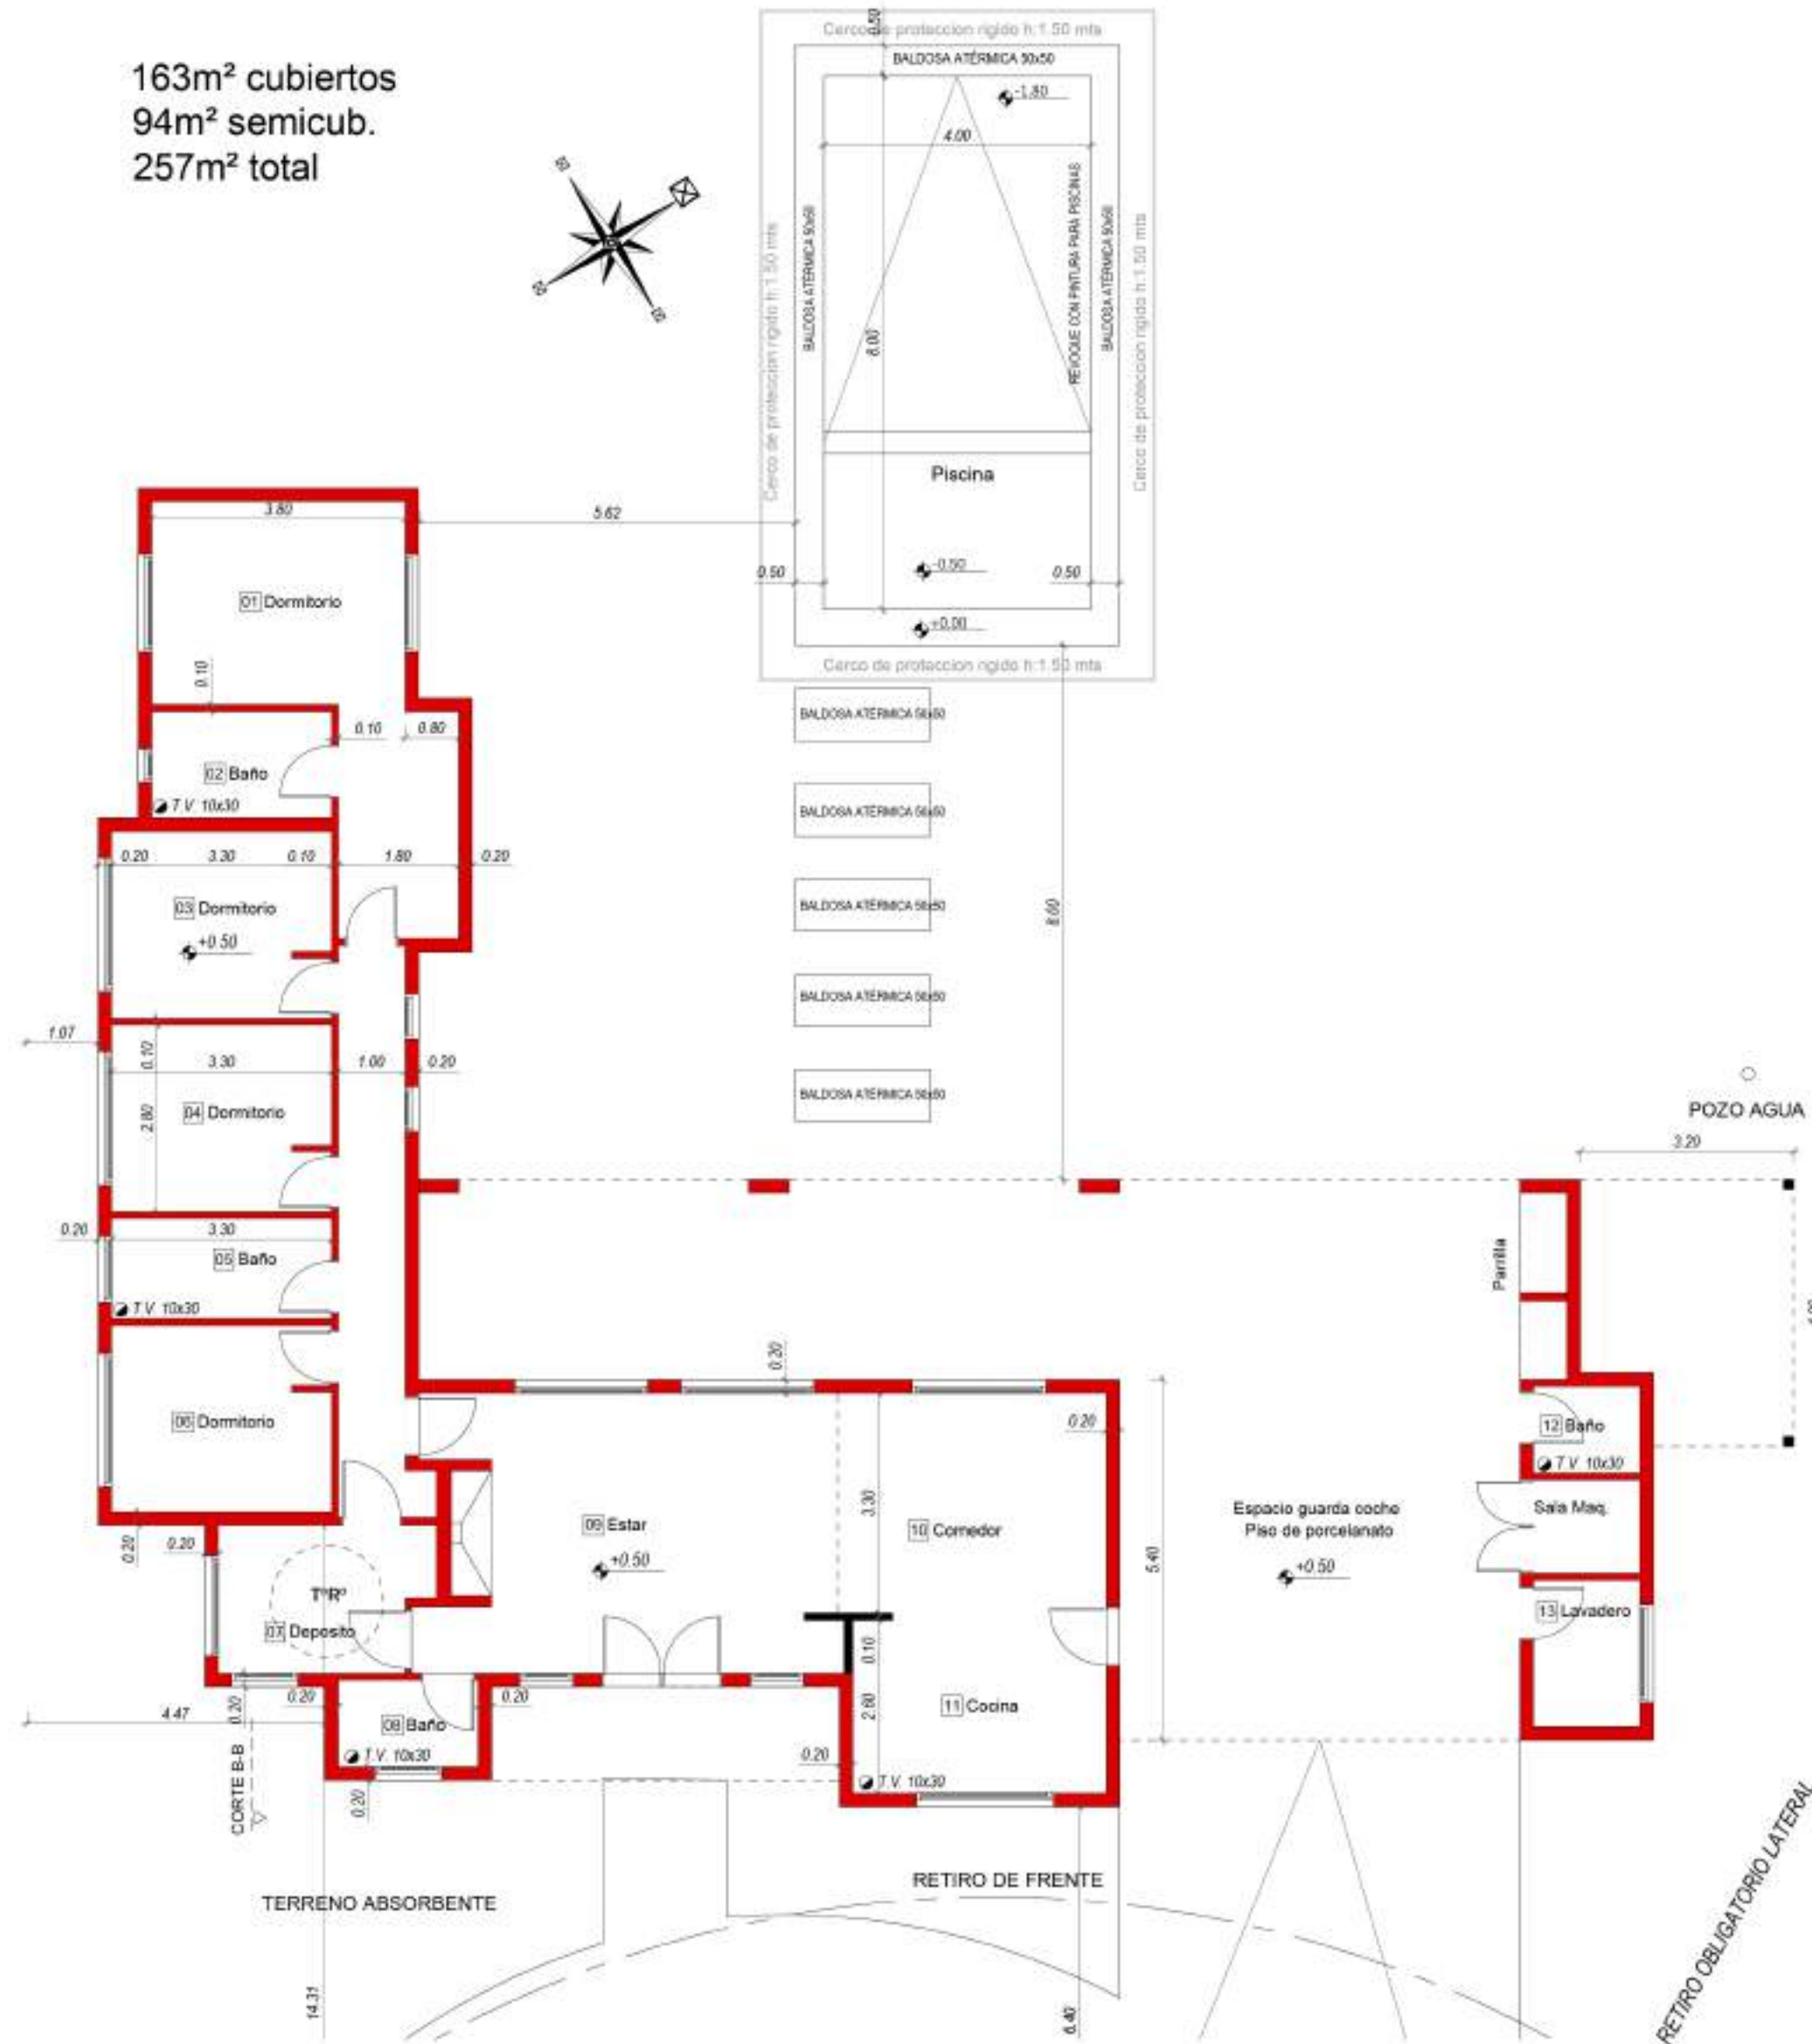

Modelo 2

m<sup>2</sup> Cubiertos



163

m<sup>2</sup> Semicubiertos

94

**Casa de 5 ambientes:** estar-comedor, cocina integrada con posibilidad de separarla con carpintería, cuatro dormitorios, uno de ellos en suite. Depósito. Amplia galería con sector de parrilla. Cochera semicubierta para dos coches. Lavadero y baño de servicio exterior.

197m<sup>2</sup> cubiertos  
78m<sup>2</sup> semicub.  
275m<sup>2</sup> total

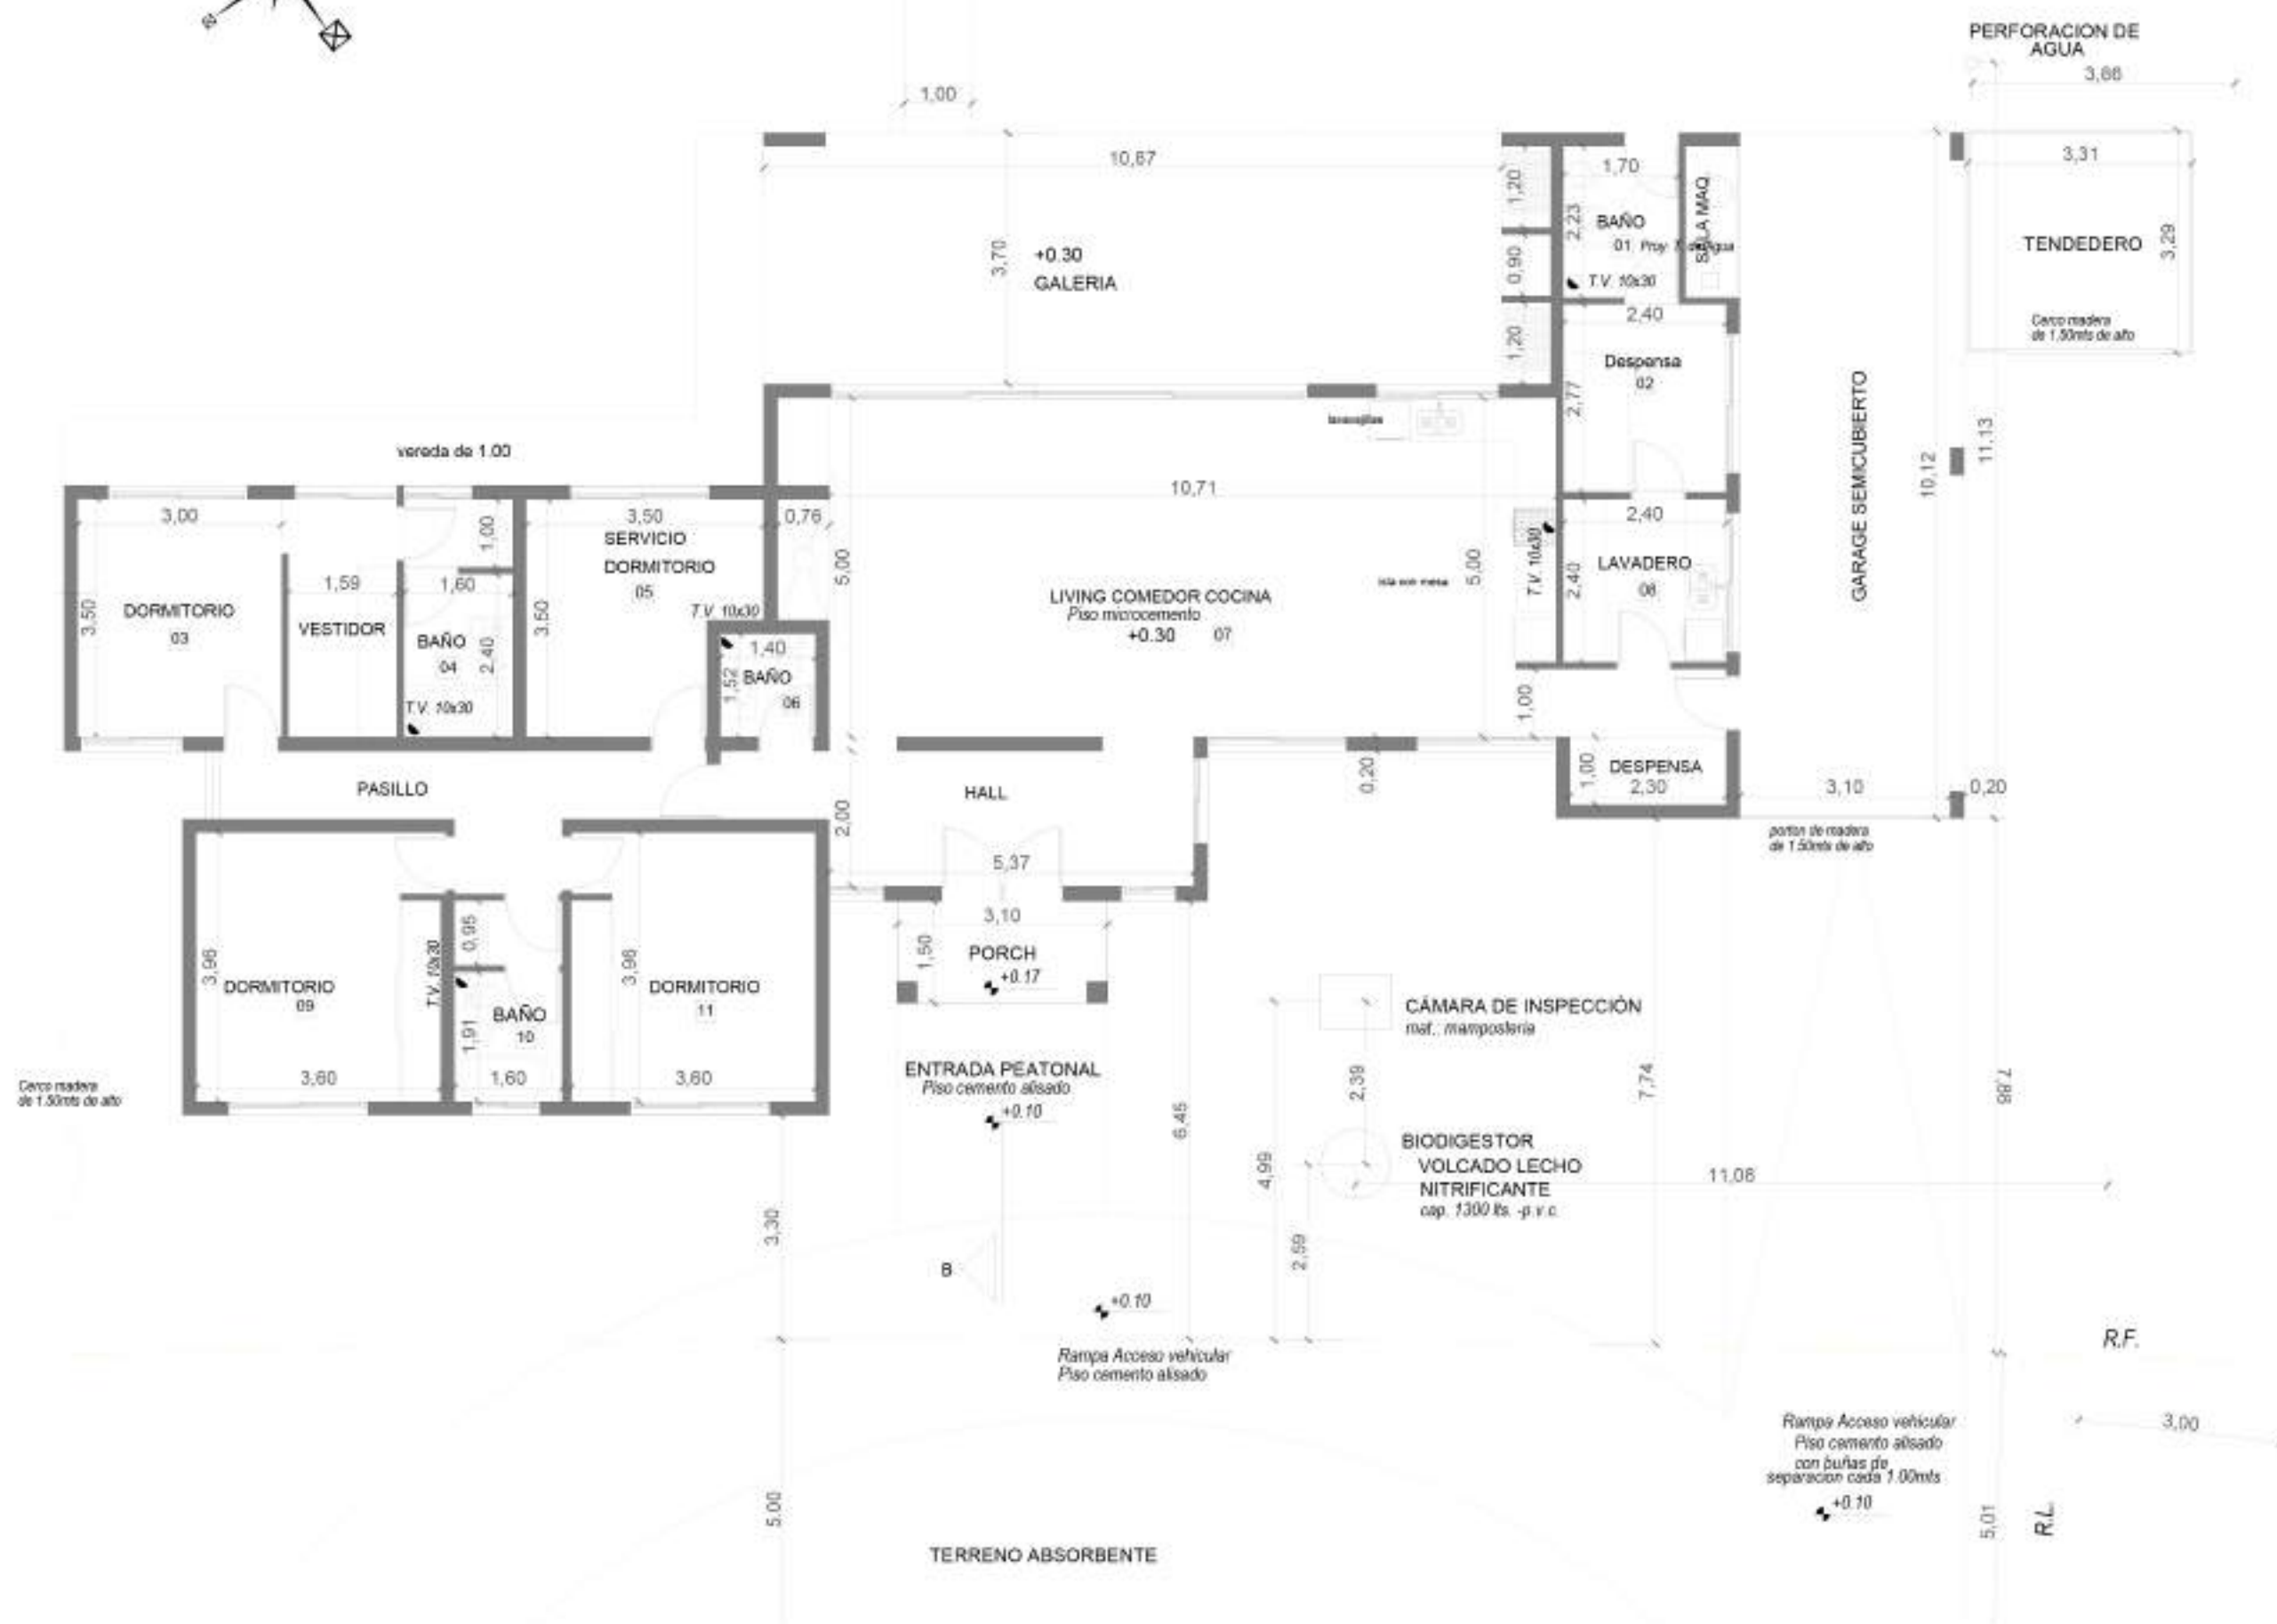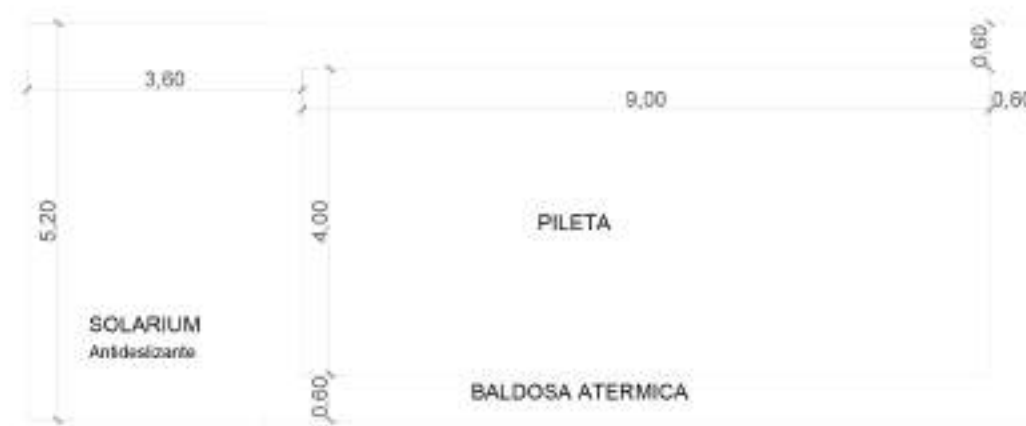

Modelo 3

m<sup>2</sup> Cubiertos


197

m<sup>2</sup> Semicubiertos

78

**Casa de 5 ambientes:** cocina-estar-comedor integrados en un ambiente, galería semicubierta con parrilla integrada, lavadero y despensa. Tres dormitorios uno en suite + dormitorio de servicio con baño privado, espacio semicubierto para cochera.

175m<sup>2</sup> cubiertos  
78m<sup>2</sup> semicub.  
253m<sup>2</sup> total

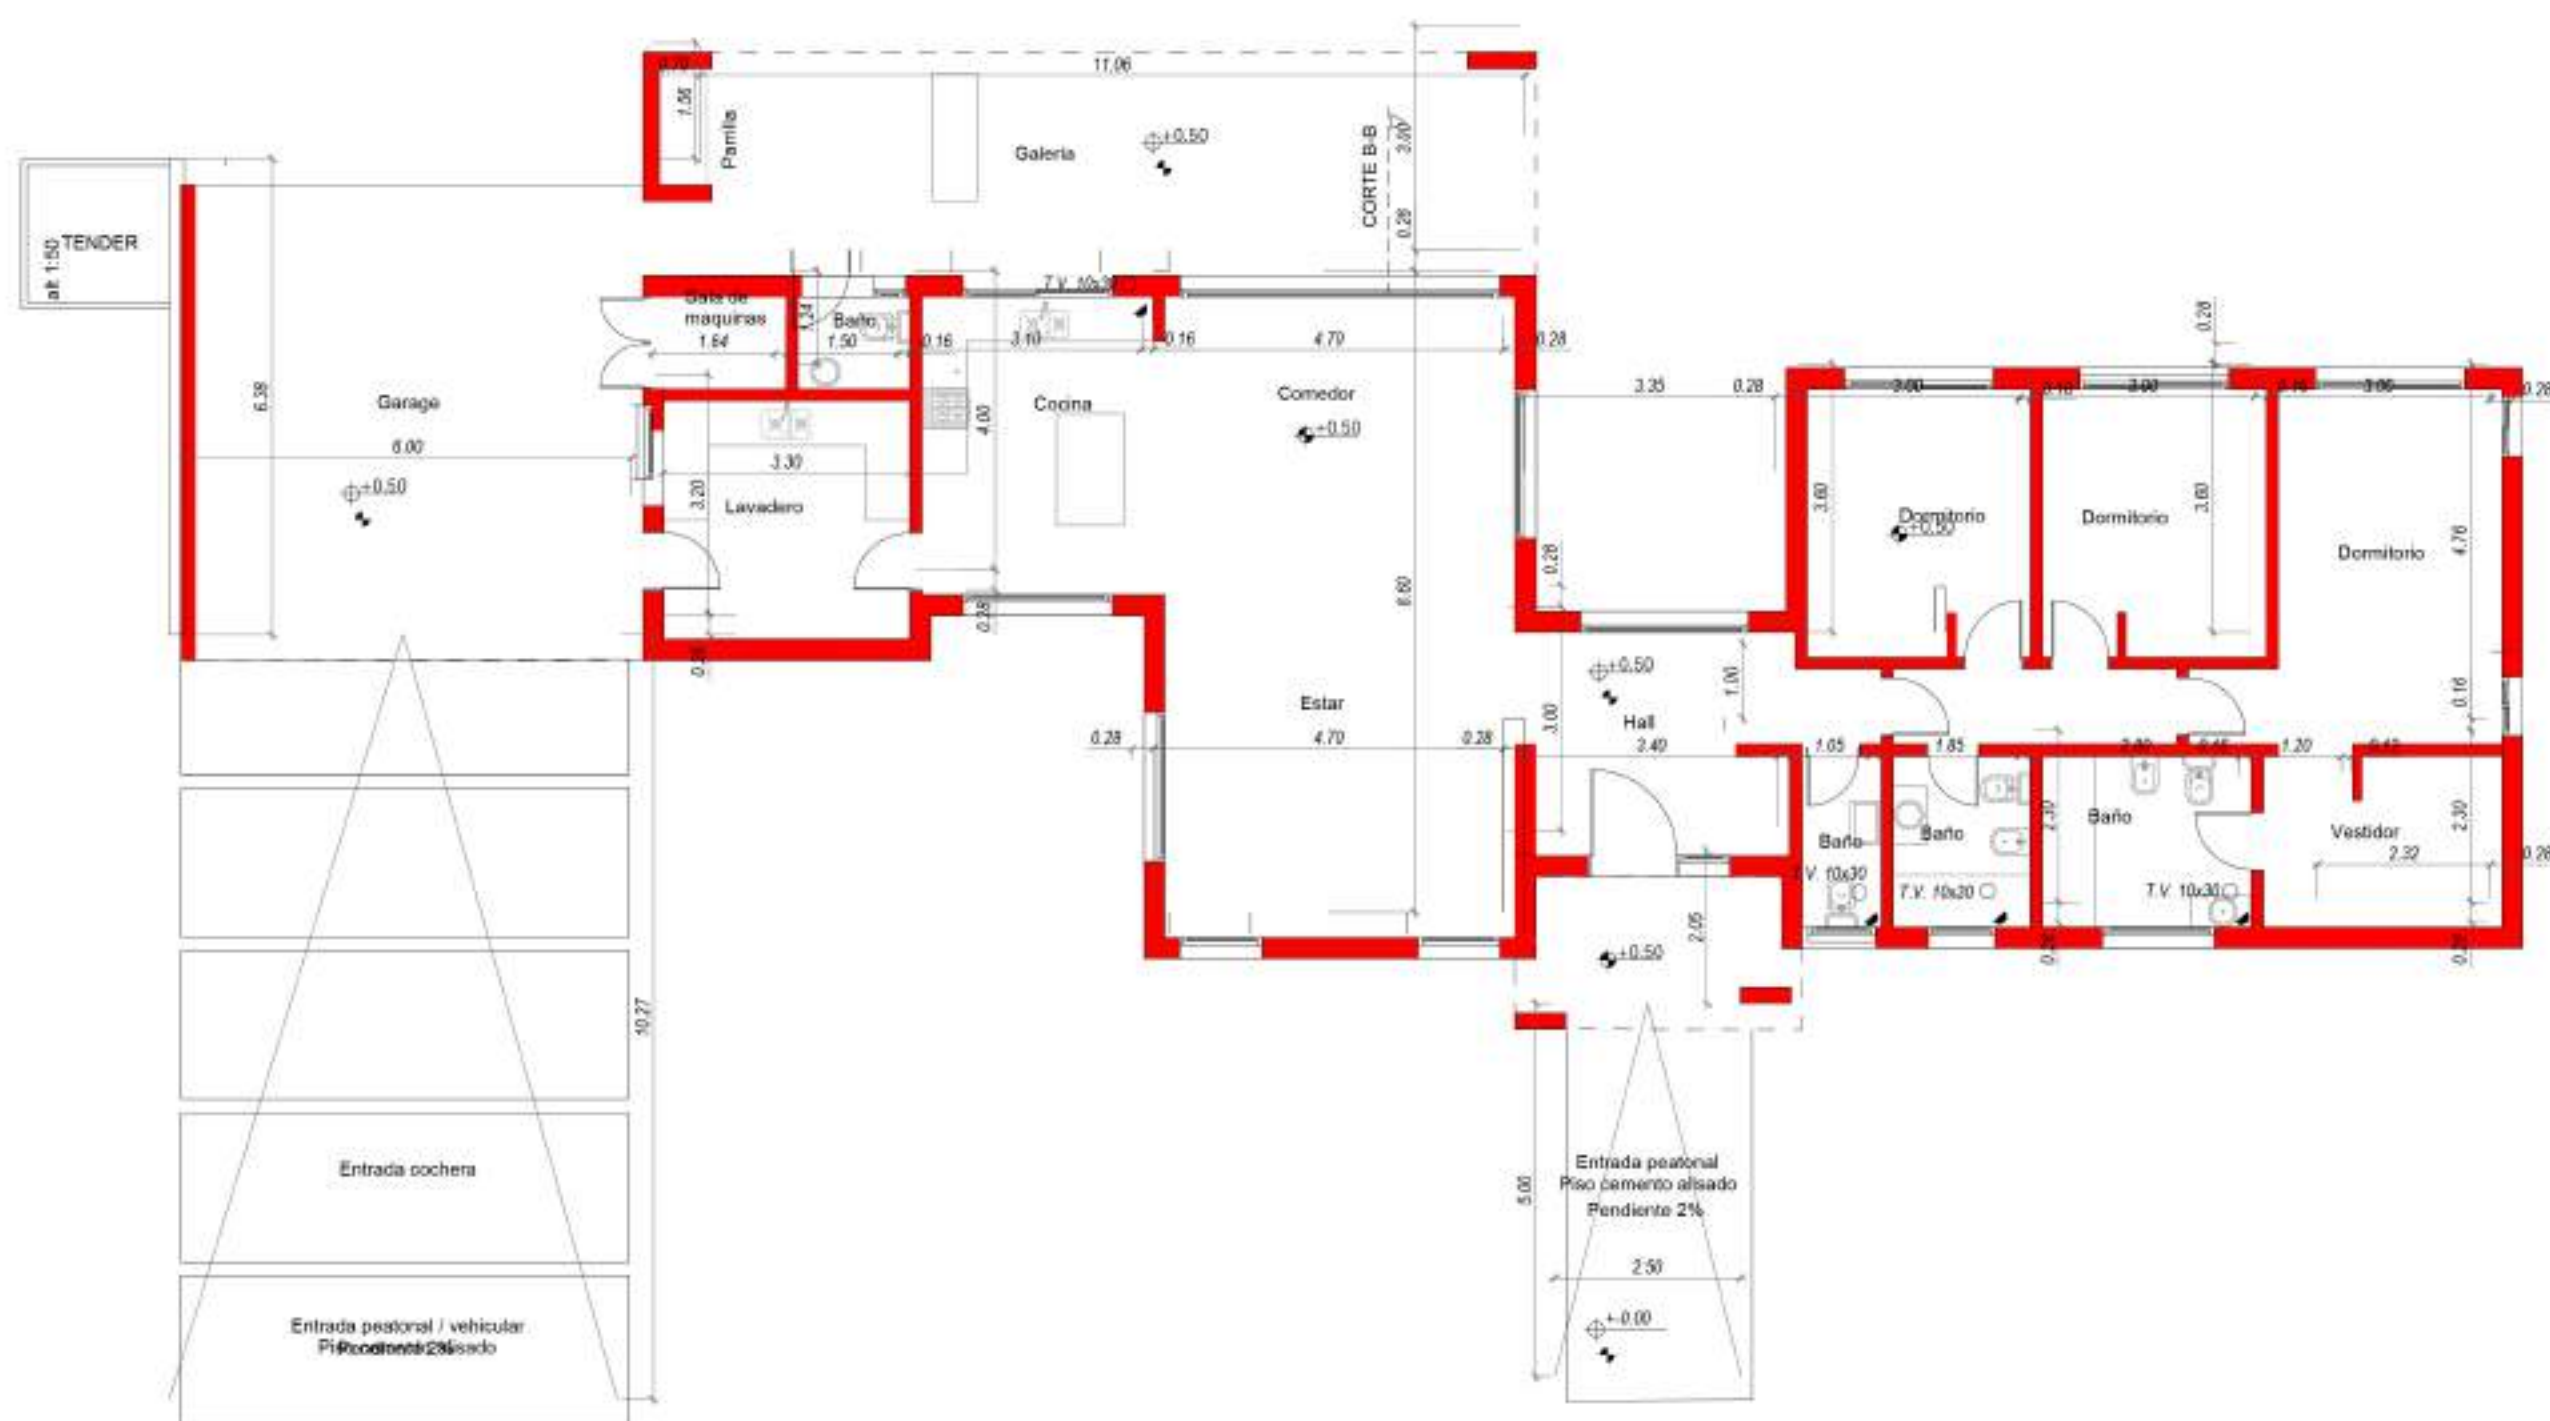

Modelo 4

m<sup>2</sup> Cubiertos


175

m<sup>2</sup> Semicubiertos

78

**Casa de 4 ambientes:** estar – comedor con cocina integrada o posibilidad de separarla, galería – quincho semicubierto con parrilla, tres dormitorios, uno en suite, amplio lavadero, cochera para dos autos.

250m<sup>2</sup> cubiertos  
 28m<sup>2</sup> semicub.  
 278m<sup>2</sup> total

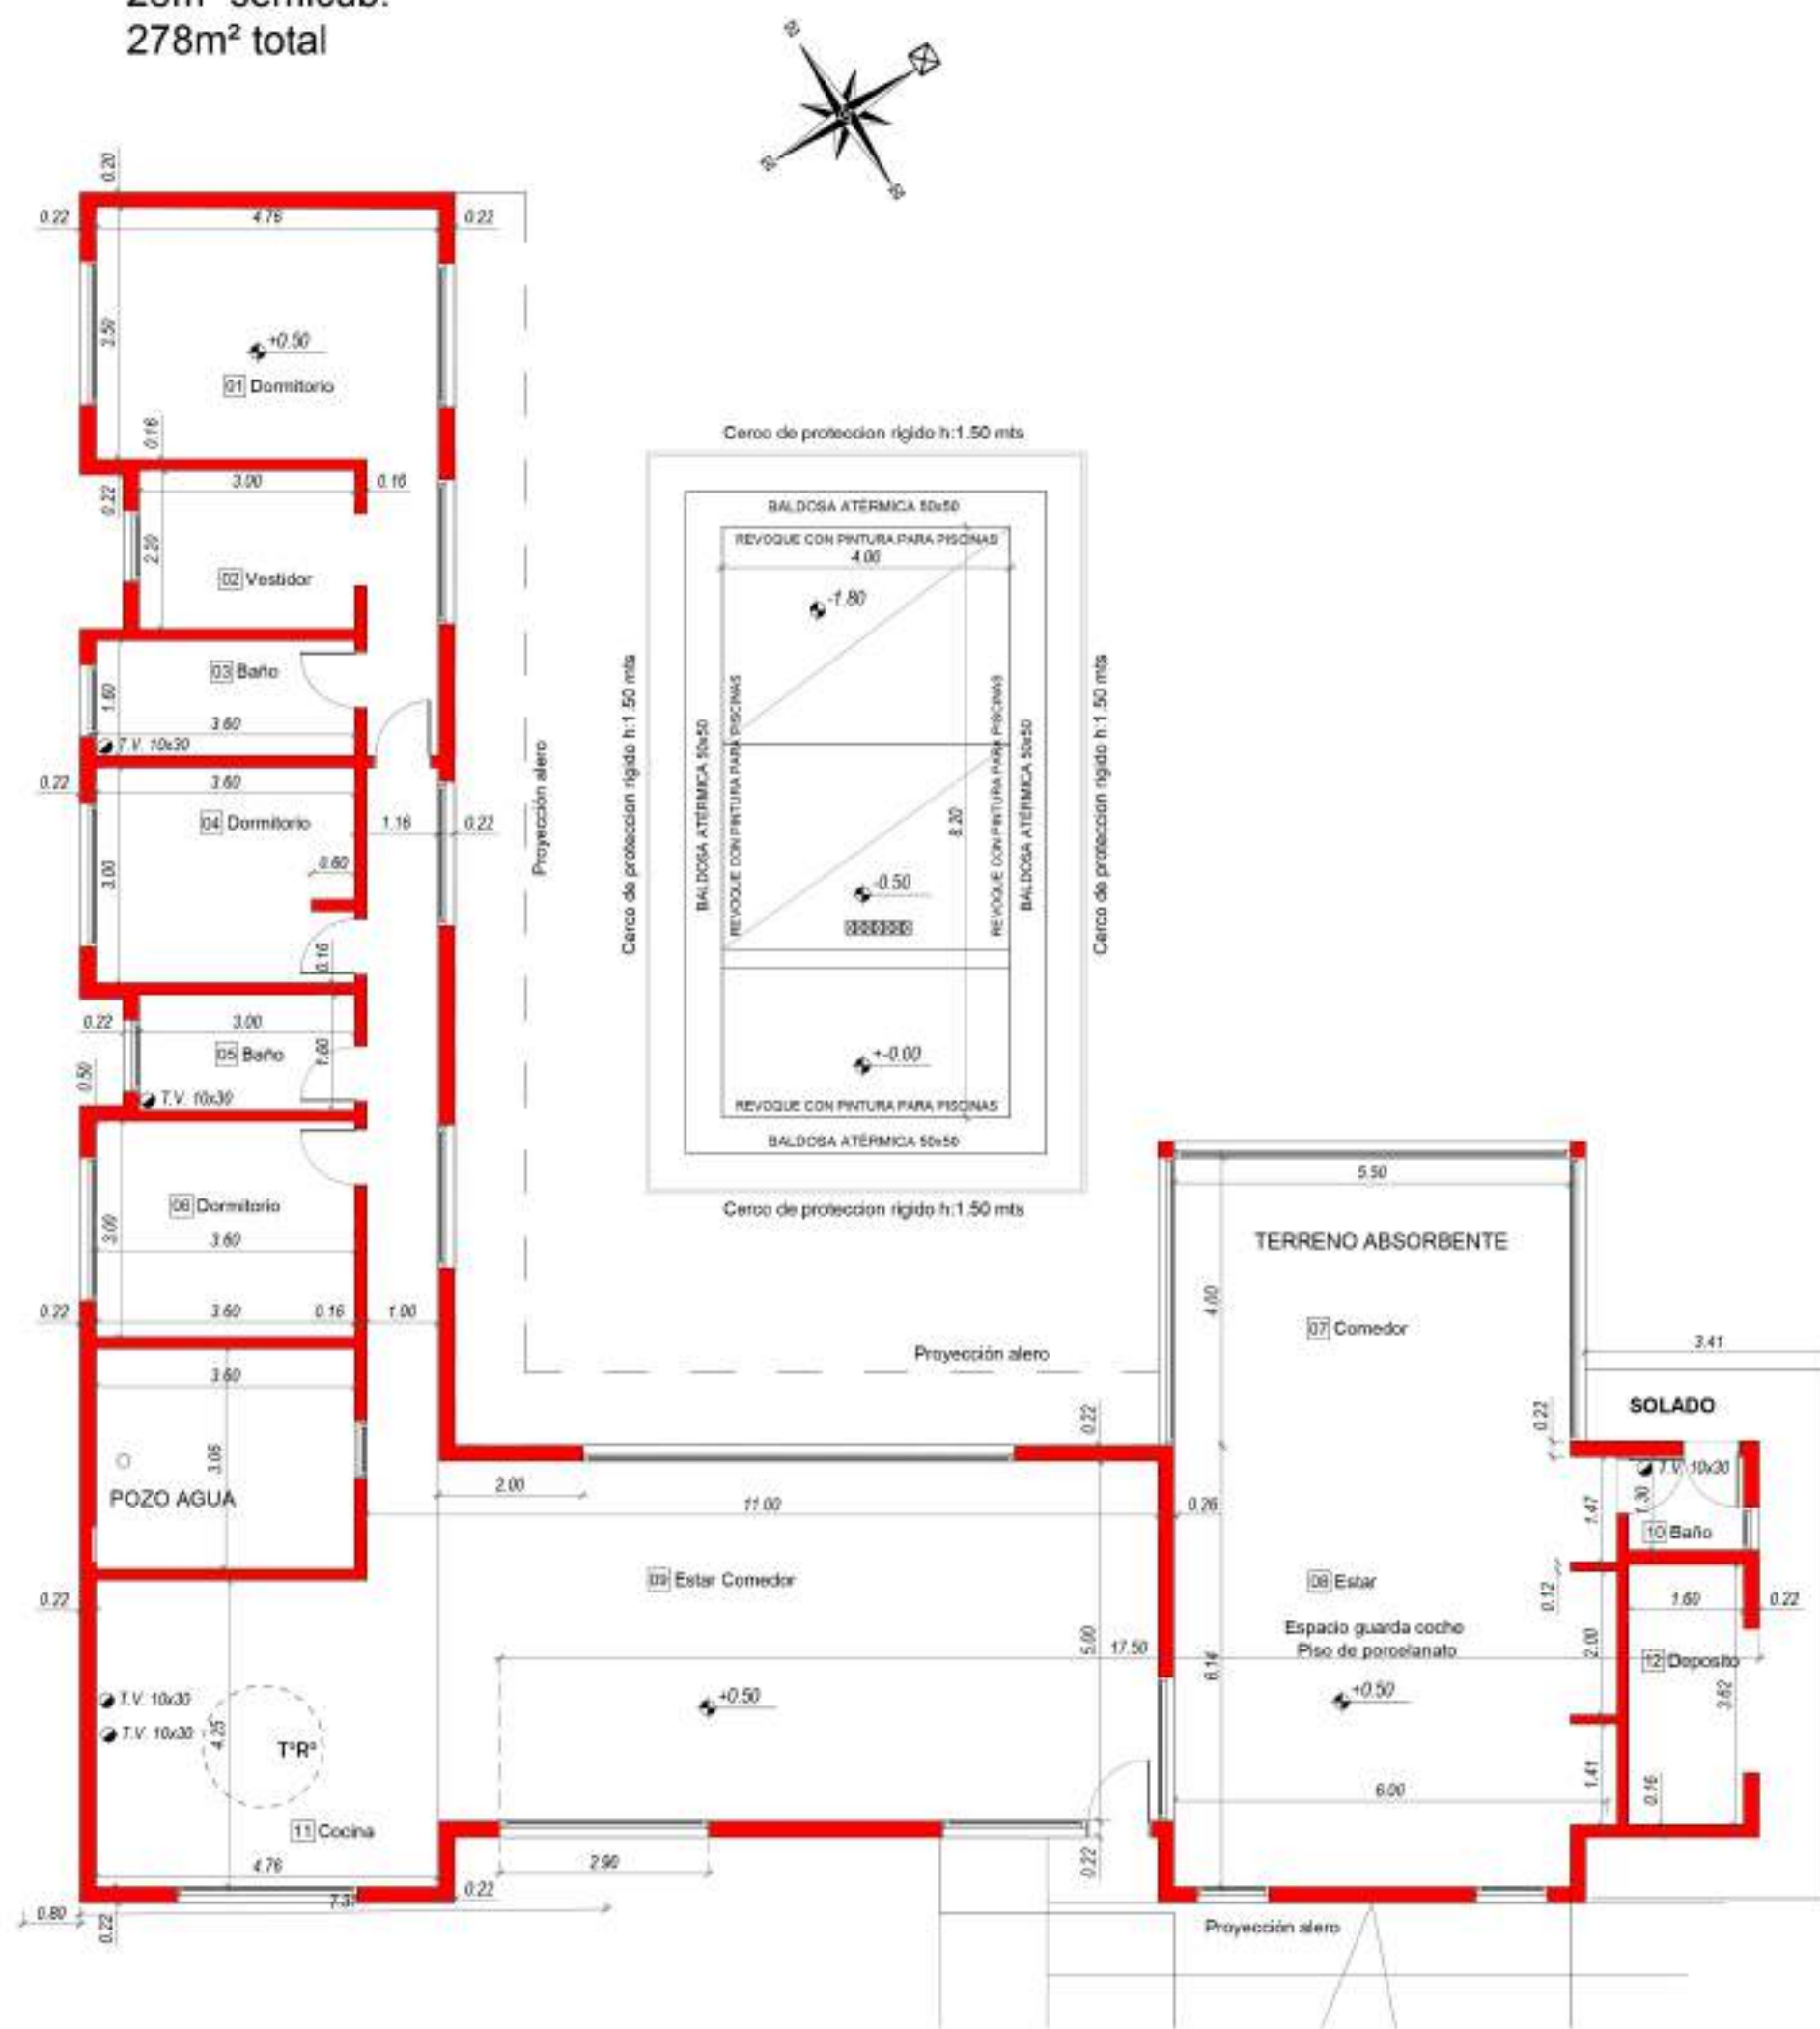

Modelo 5

m<sup>2</sup> Cubiertos

250

m<sup>2</sup> Semicubiertos

28

**Casa de 4 ambientes:** compuesta por tres dormitorios, uno en suite. Cocina, estar y comedor integrados. Espacio cubierto polifuncional apto dos coches o quincho y parrilla. Lugar para depósito. Amplio lavadero.



Modelo 6

m<sup>2</sup> Cubiertos

272


m<sup>2</sup> Semicubiertos

78

**Casa de 6 ambientes:** amplio estar-comedor, cocina integrada, galería semicubierta con parrilla integrada. Cinco dormitorios, dos en suite, cochera para dos autos.



207m<sup>2</sup> cubiertos  
87m<sup>2</sup> semicub.  
294m<sup>2</sup> total

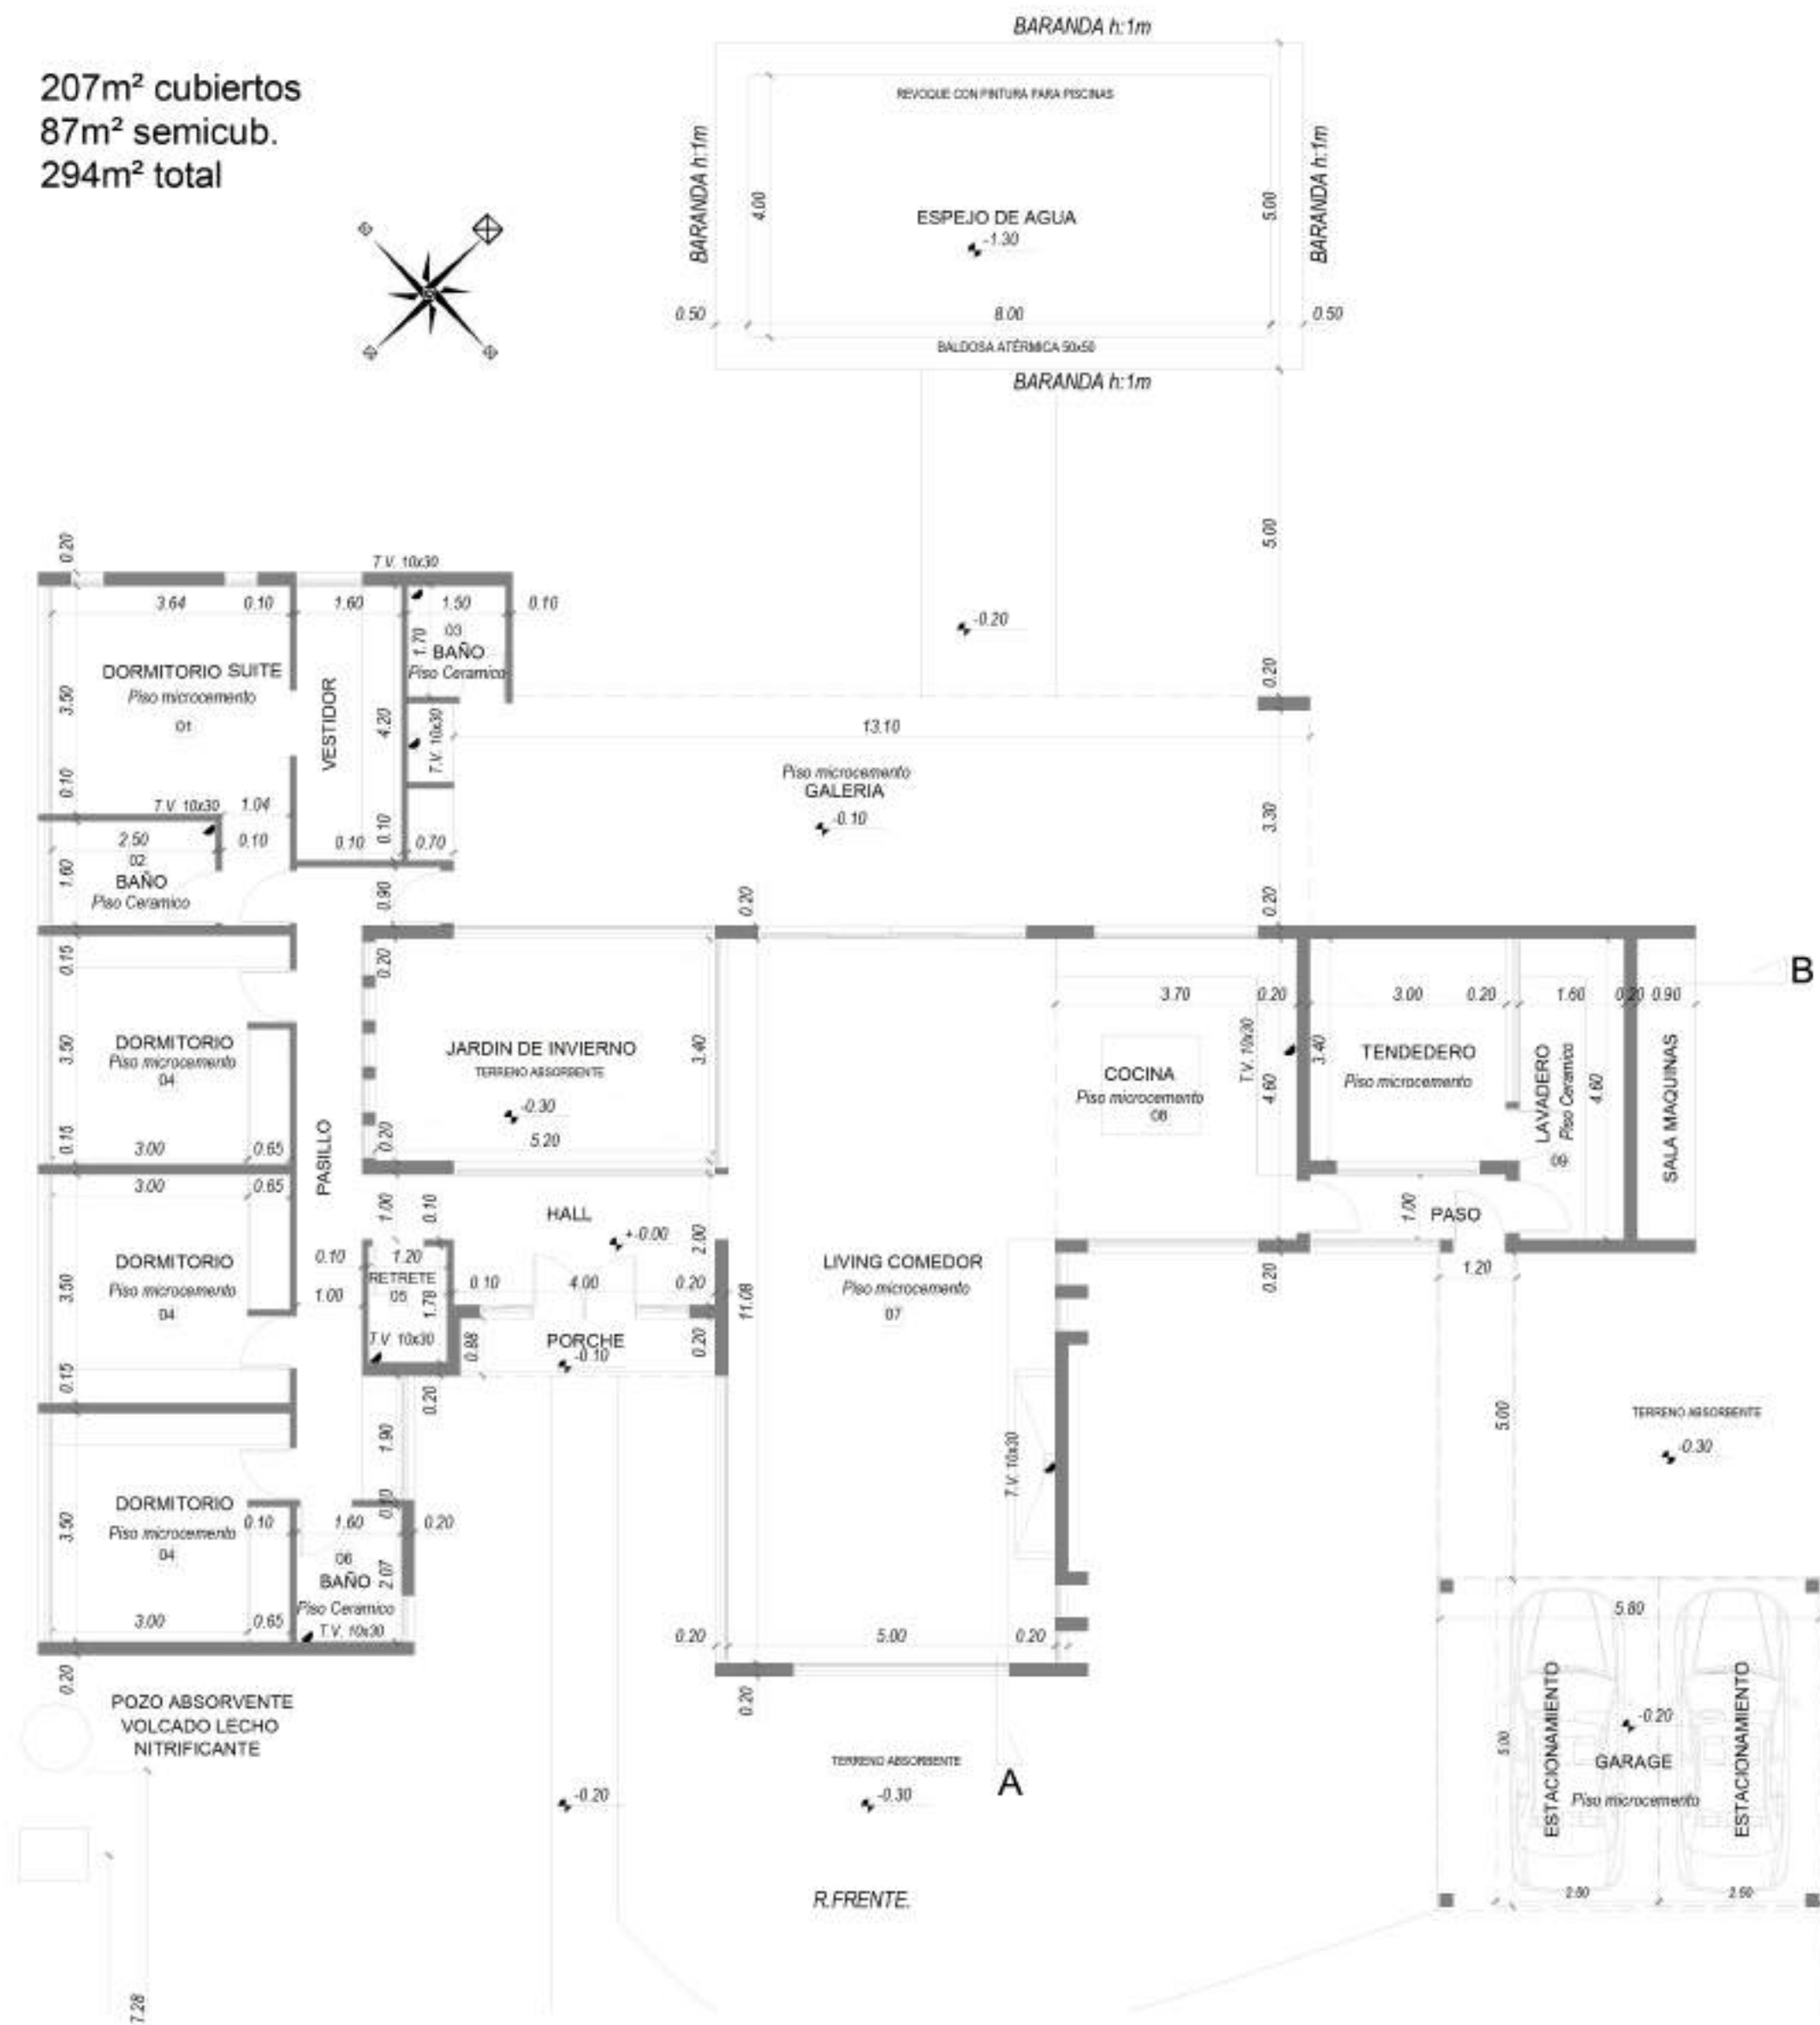

Modelo 7

m<sup>2</sup> Cubiertos


207

m<sup>2</sup> Semicubiertos

87

**Casa de 5 ambientes:** estar – comedor y cocina en L con isla, lavadero con tender incorporado a la arquitectura, galería – quincho semicubierta con parrilla y baño de servicio. Cuatro dormitorios, uno en suite, jardín de invierno y cochera para dos autos.

184m<sup>2</sup> cubiertos  
84m<sup>2</sup> semicub.  
268m<sup>2</sup> total

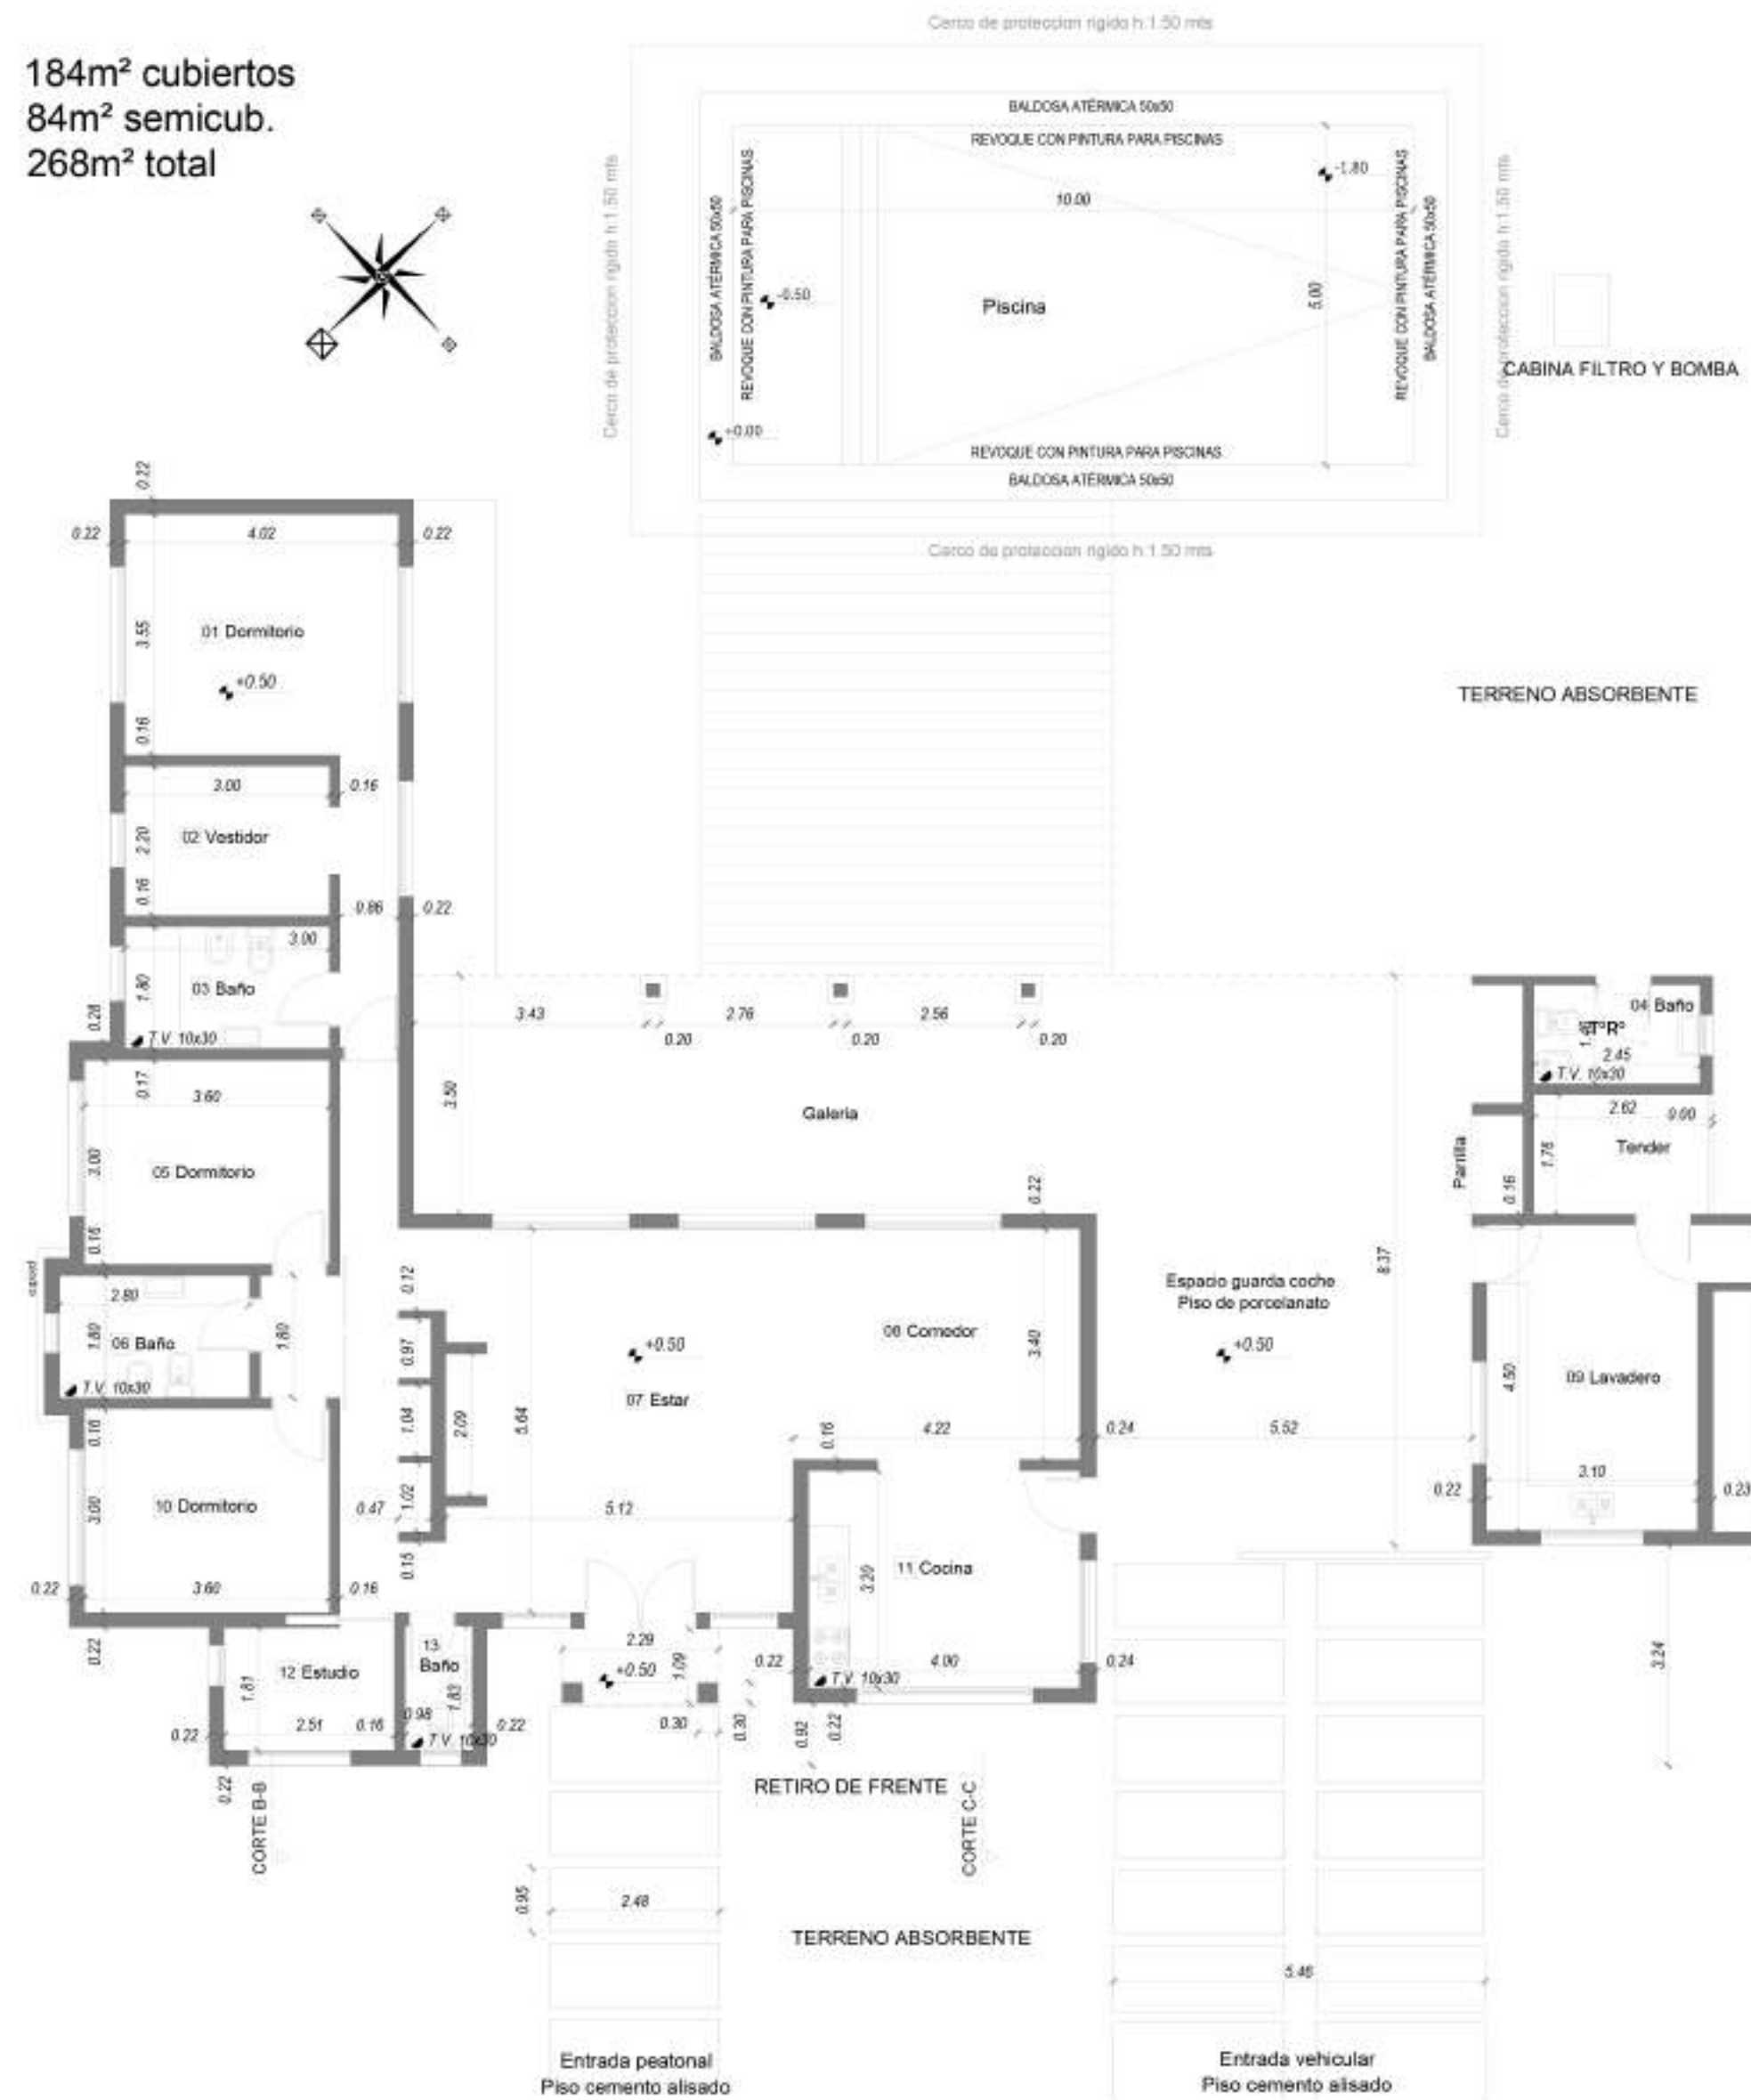

Modelo 8


m<sup>2</sup> Cubiertos

184

m<sup>2</sup> Semicubiertos

84

**Casa de 4 ambientes:** estar-comedor, cocina integrada con posibilidad de separarla con carpintería, tres dormitorios, uno de ellos en suite. Estudio. Amplia galería con sector de parrilla. Cochera semicubierta para dos coches. Área de servicio con amplio lavadero y tender.

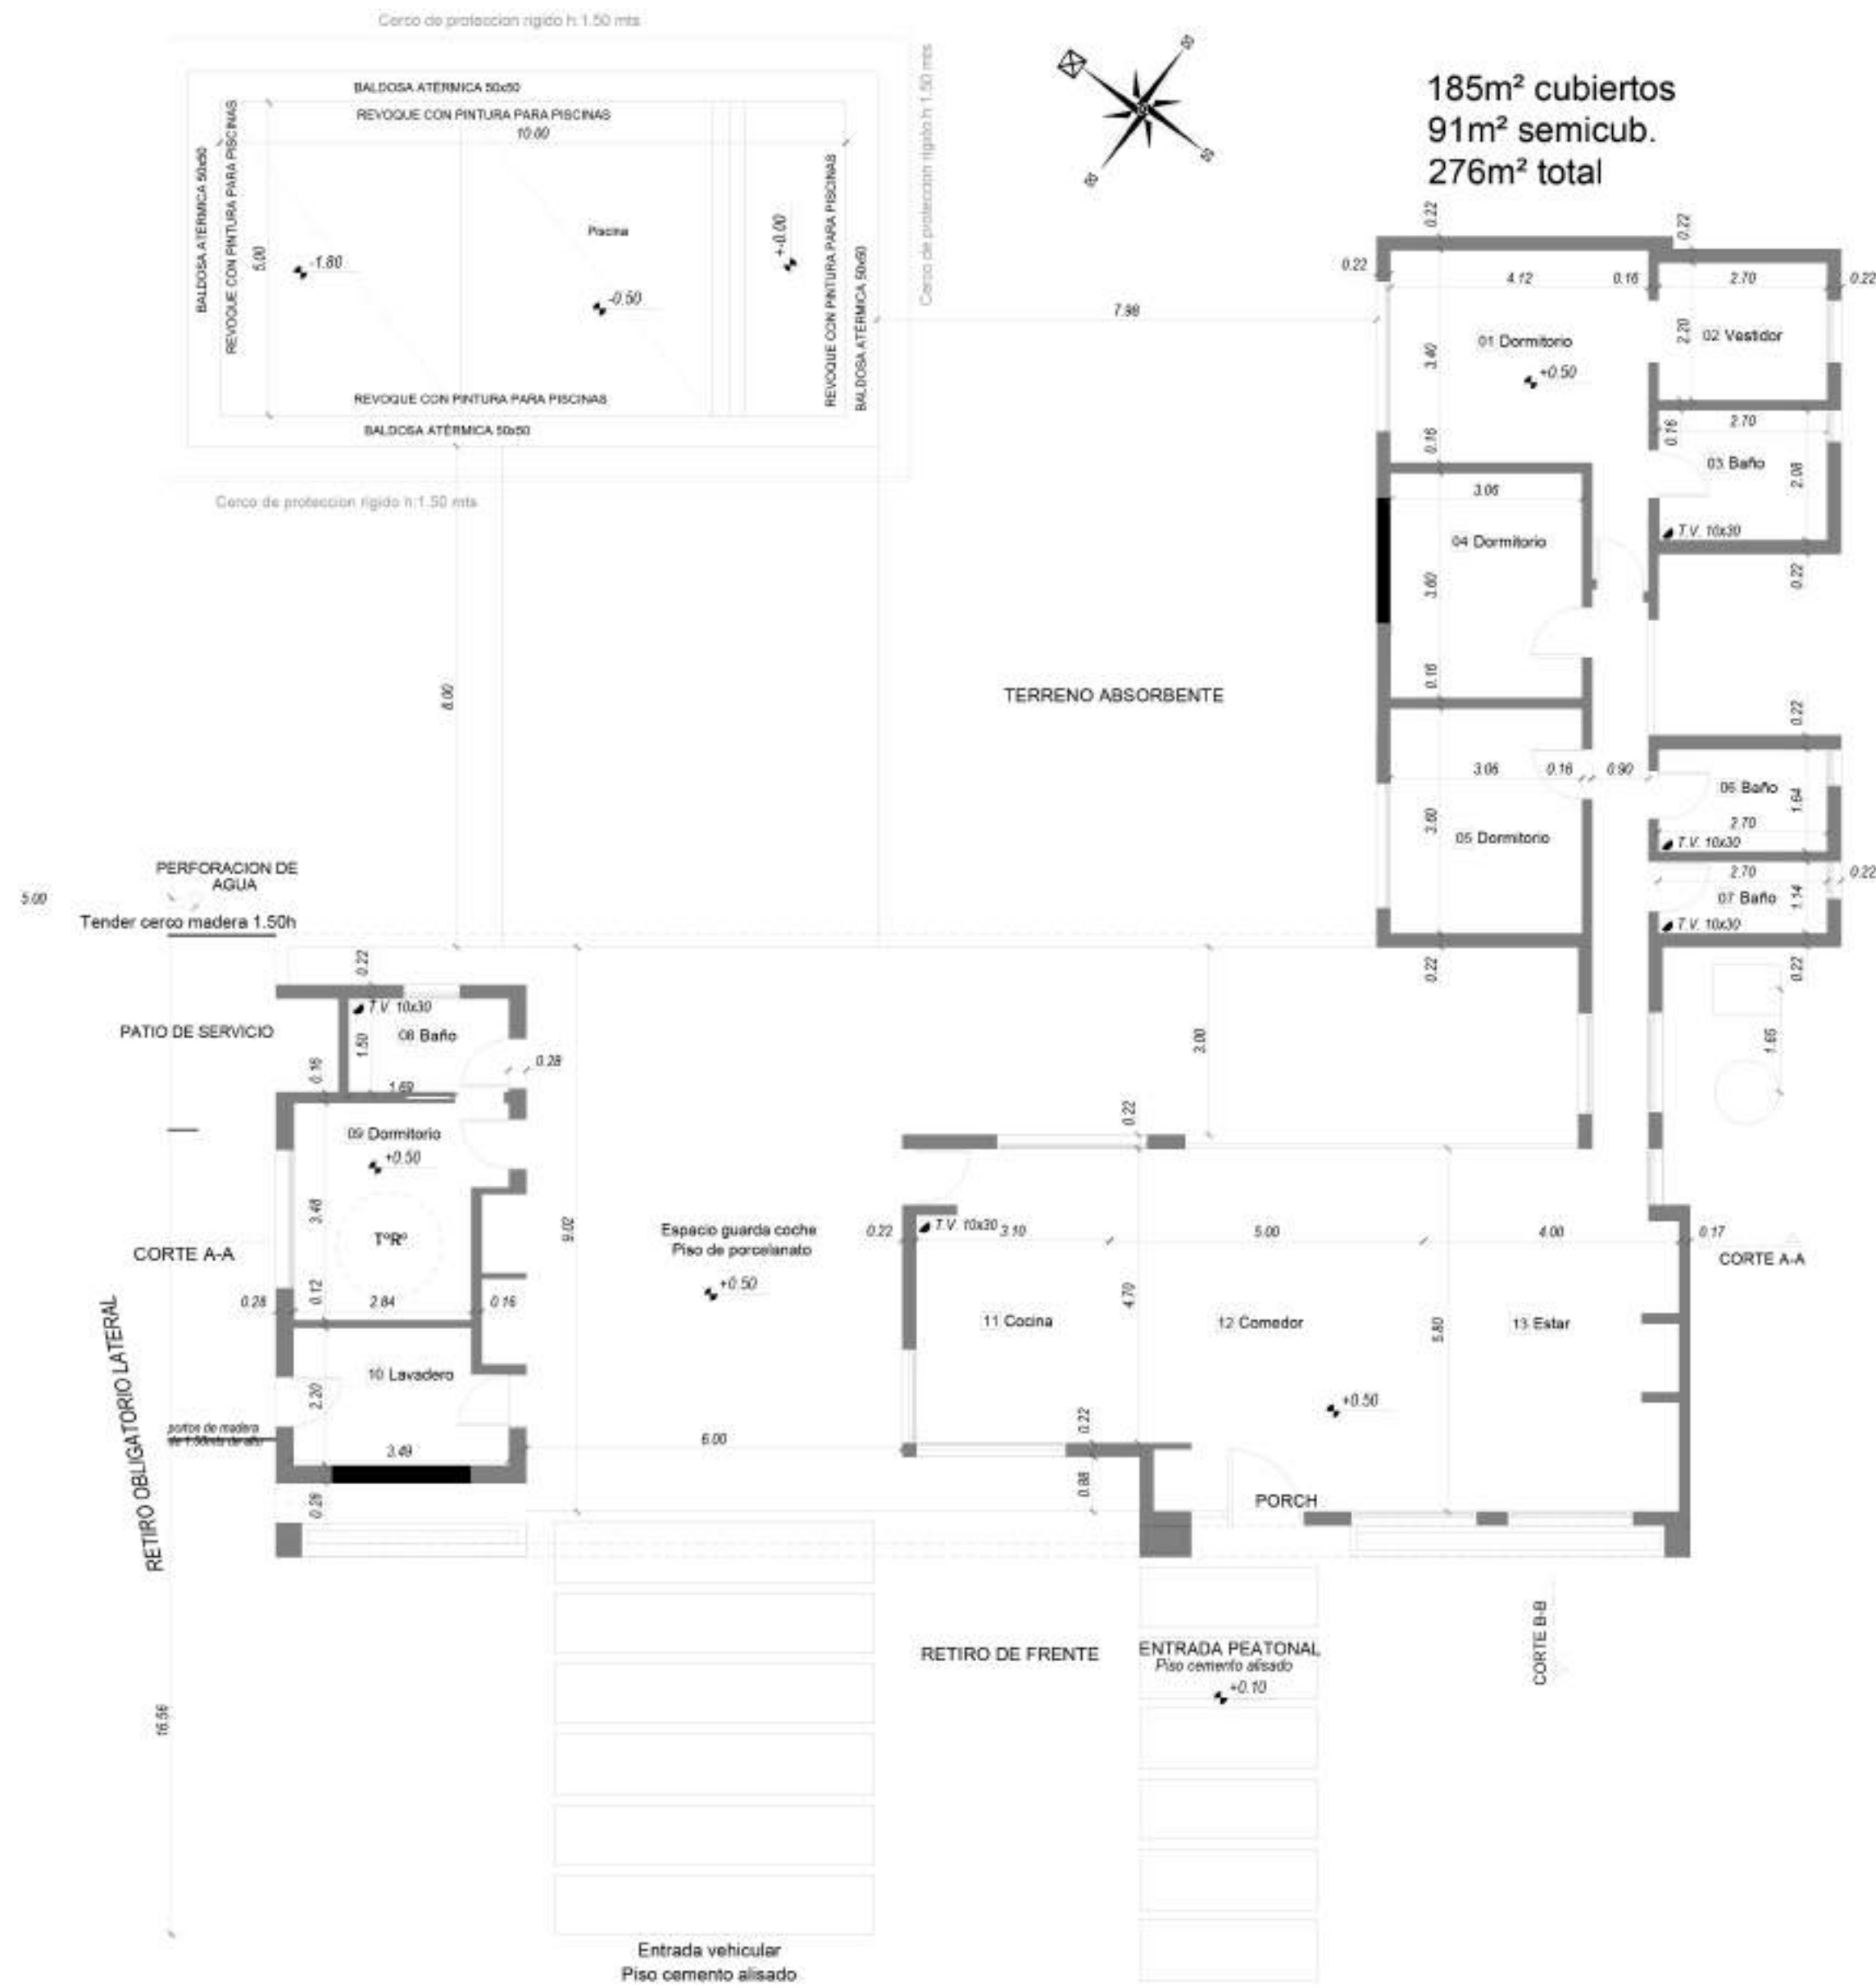

Modelo 9

m<sup>2</sup> Cubiertos



185

m<sup>2</sup> Semicubiertos

91

**Casa de 5 ambientes:** compuesta por cocina, estar y comedor integrados, ala privada con tres dormitorios, uno de ellos en suite. Dormitorio de servicio con baño privado, galería y cochera semicubierta con parrilla y espacio para dos coches.

150m<sup>2</sup> cubiertos  
78m<sup>2</sup> semicub.  
228m<sup>2</sup> total

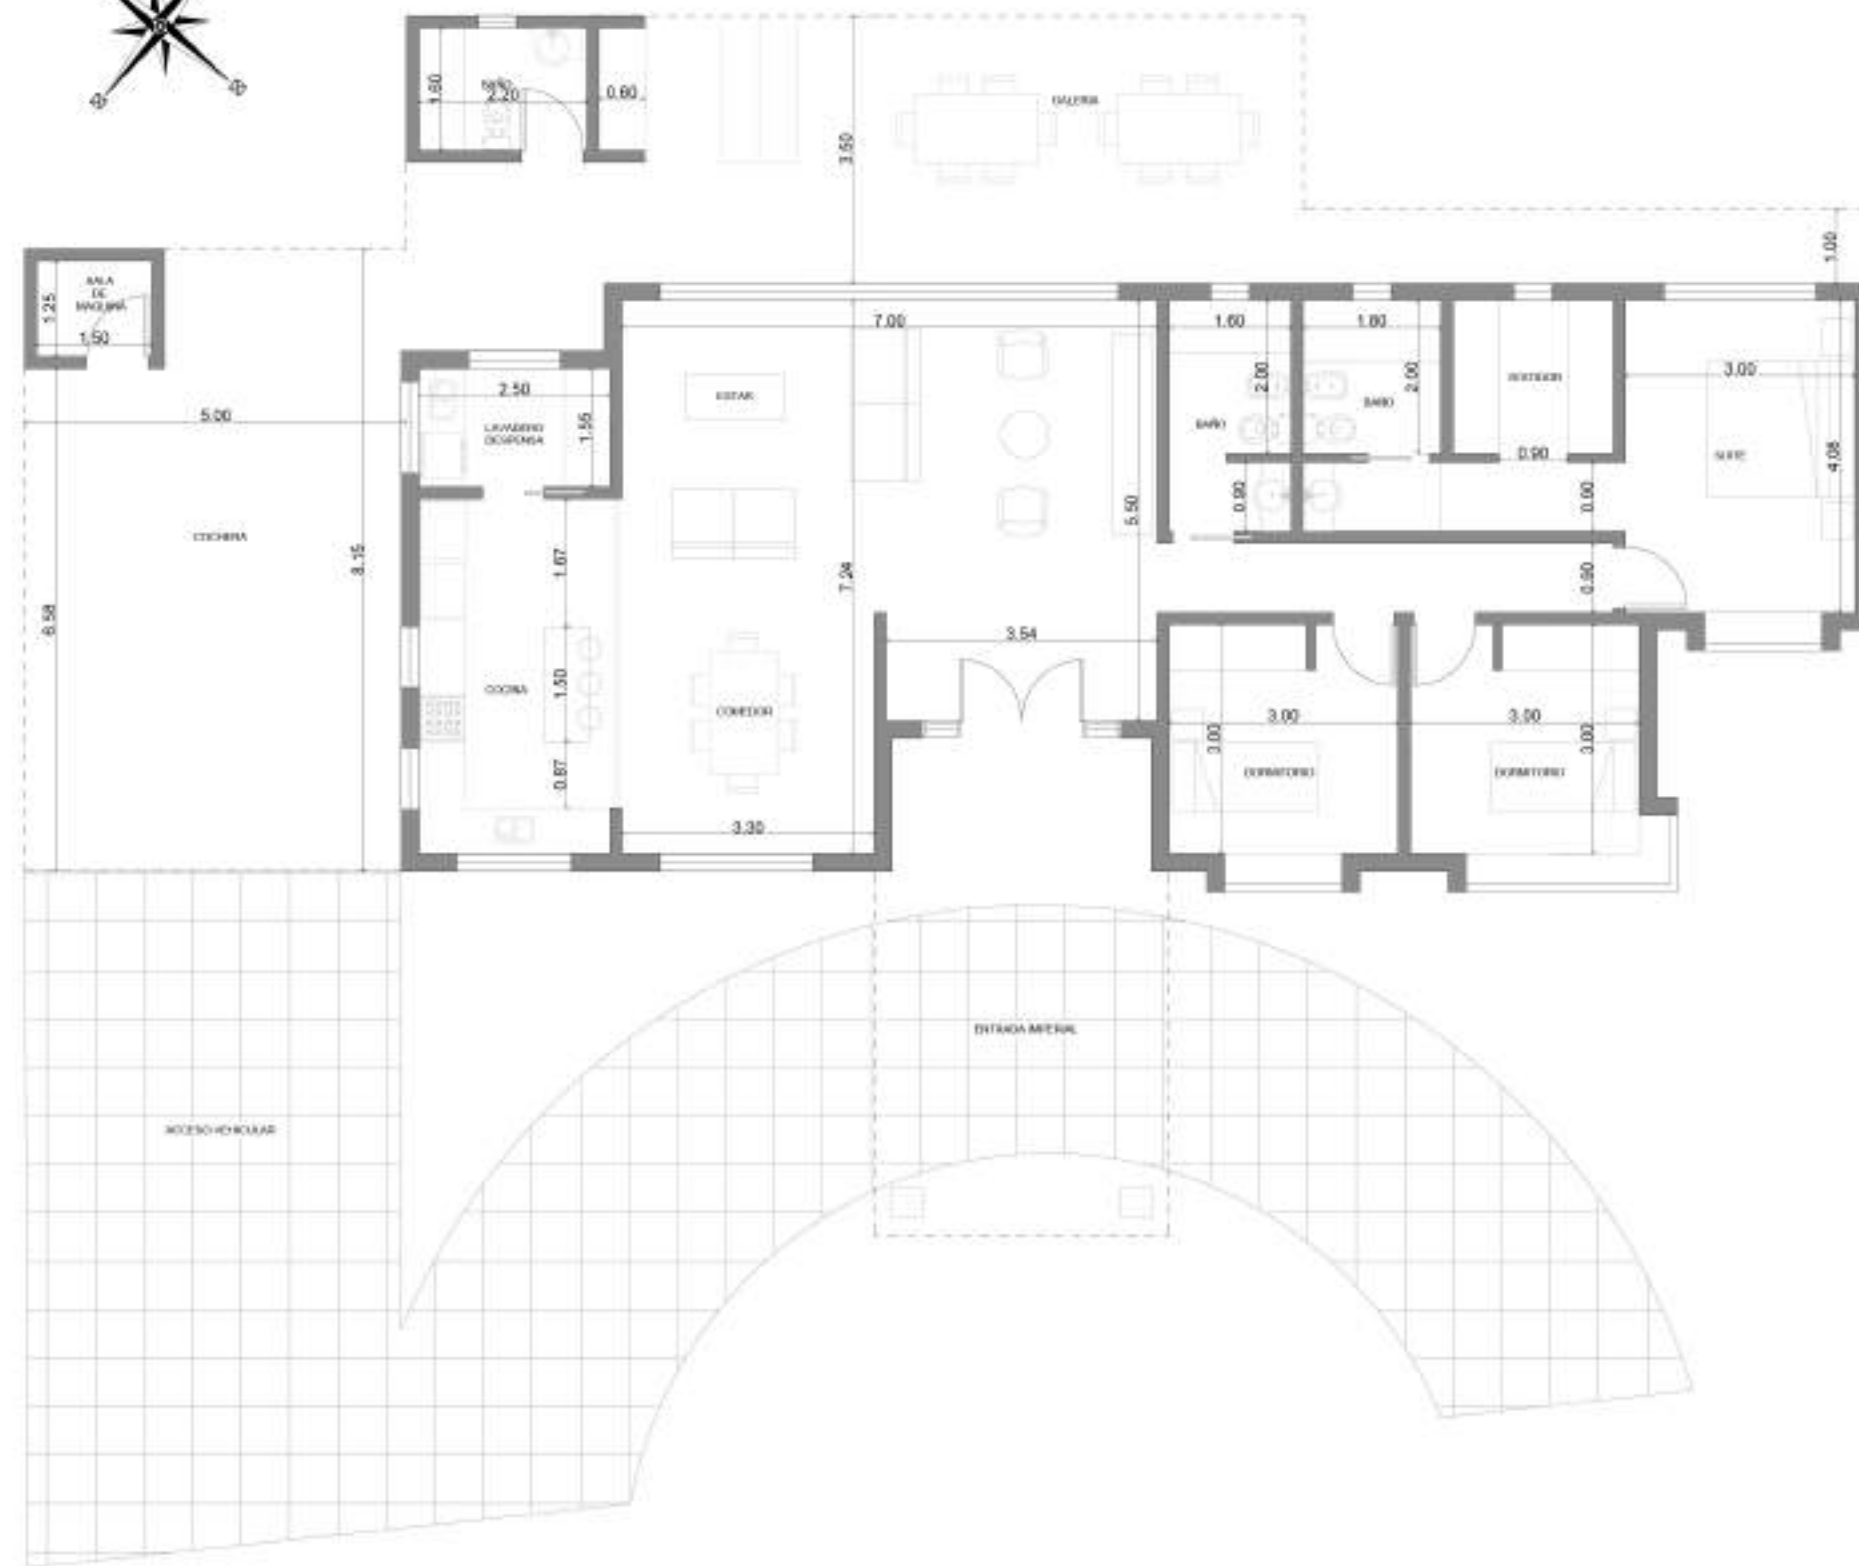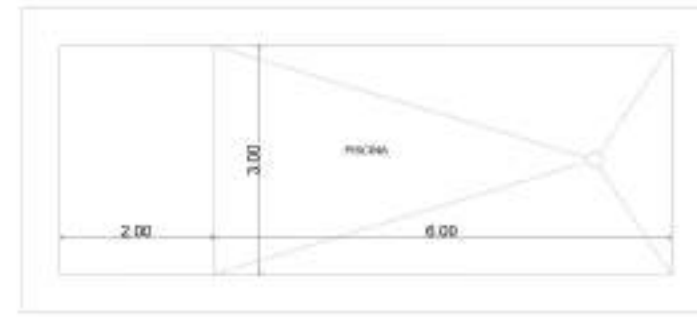

Modelo 10

m<sup>2</sup> Cubiertos

150

m<sup>2</sup> Semicubiertos

78

**Casa de 4 ambientes:** estar-comedor y cocina integrados. Lavadero y despensa. Tres dormitorios, uno en suite. Galería semicubierta con parrilla y cochera semicubierta para dos coches.

 ***Grupo Dinal***

[info@grupodinal.com](mailto:info@grupodinal.com)

